







Условные обозначения

 Озеленение
 Тротуарная плитка

 Деревья и кустарники

 1 Детская игровая площадка
 2 Памятник

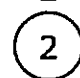
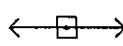
 Существующие столбы
линии электропередач

				02.10.2017
Изм.	Лист	№ докум.	Подп.	Дата

Схема планировочной организации дворовой территории

Лист

3

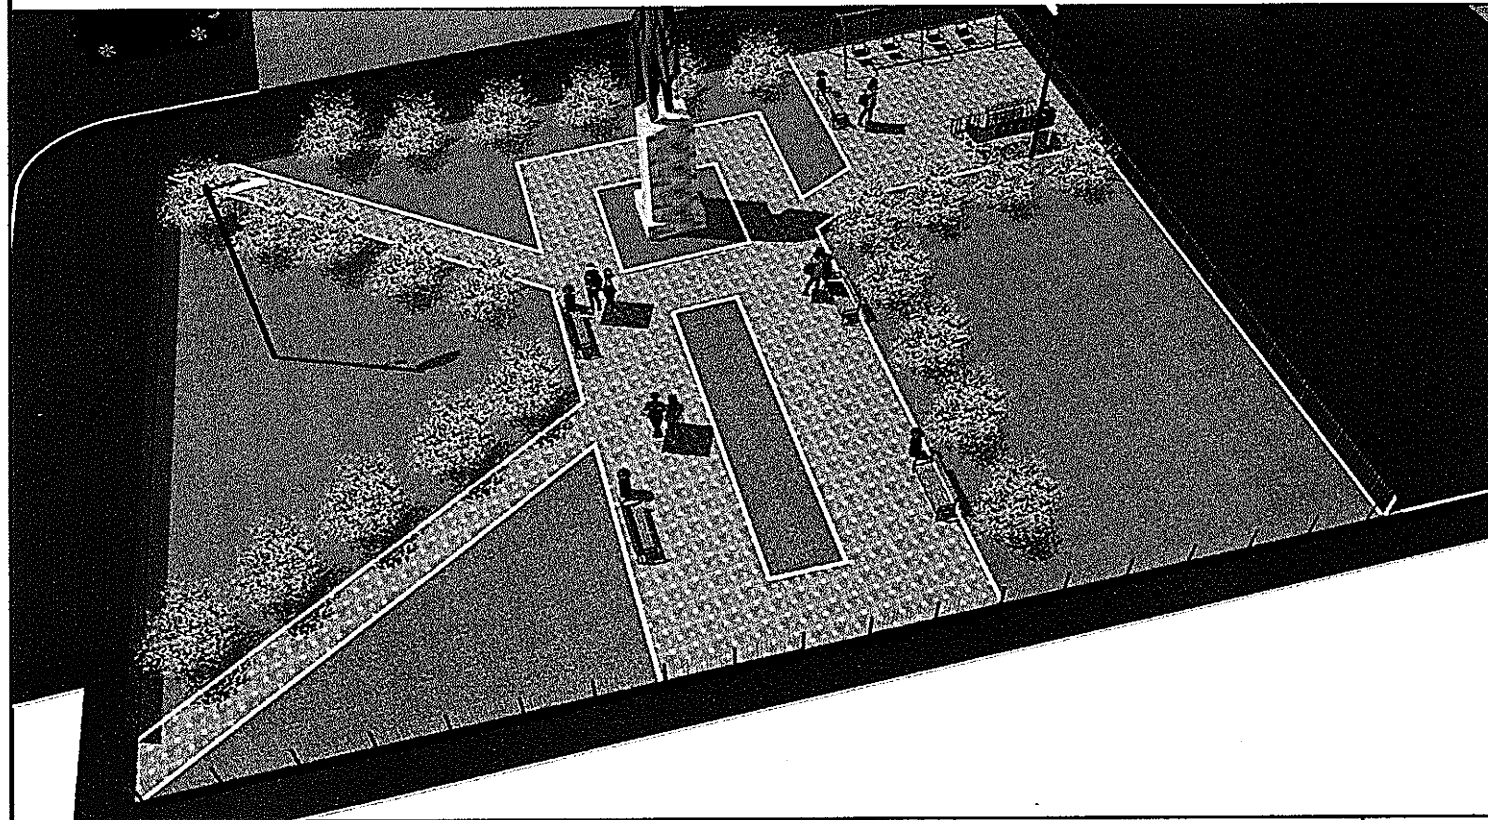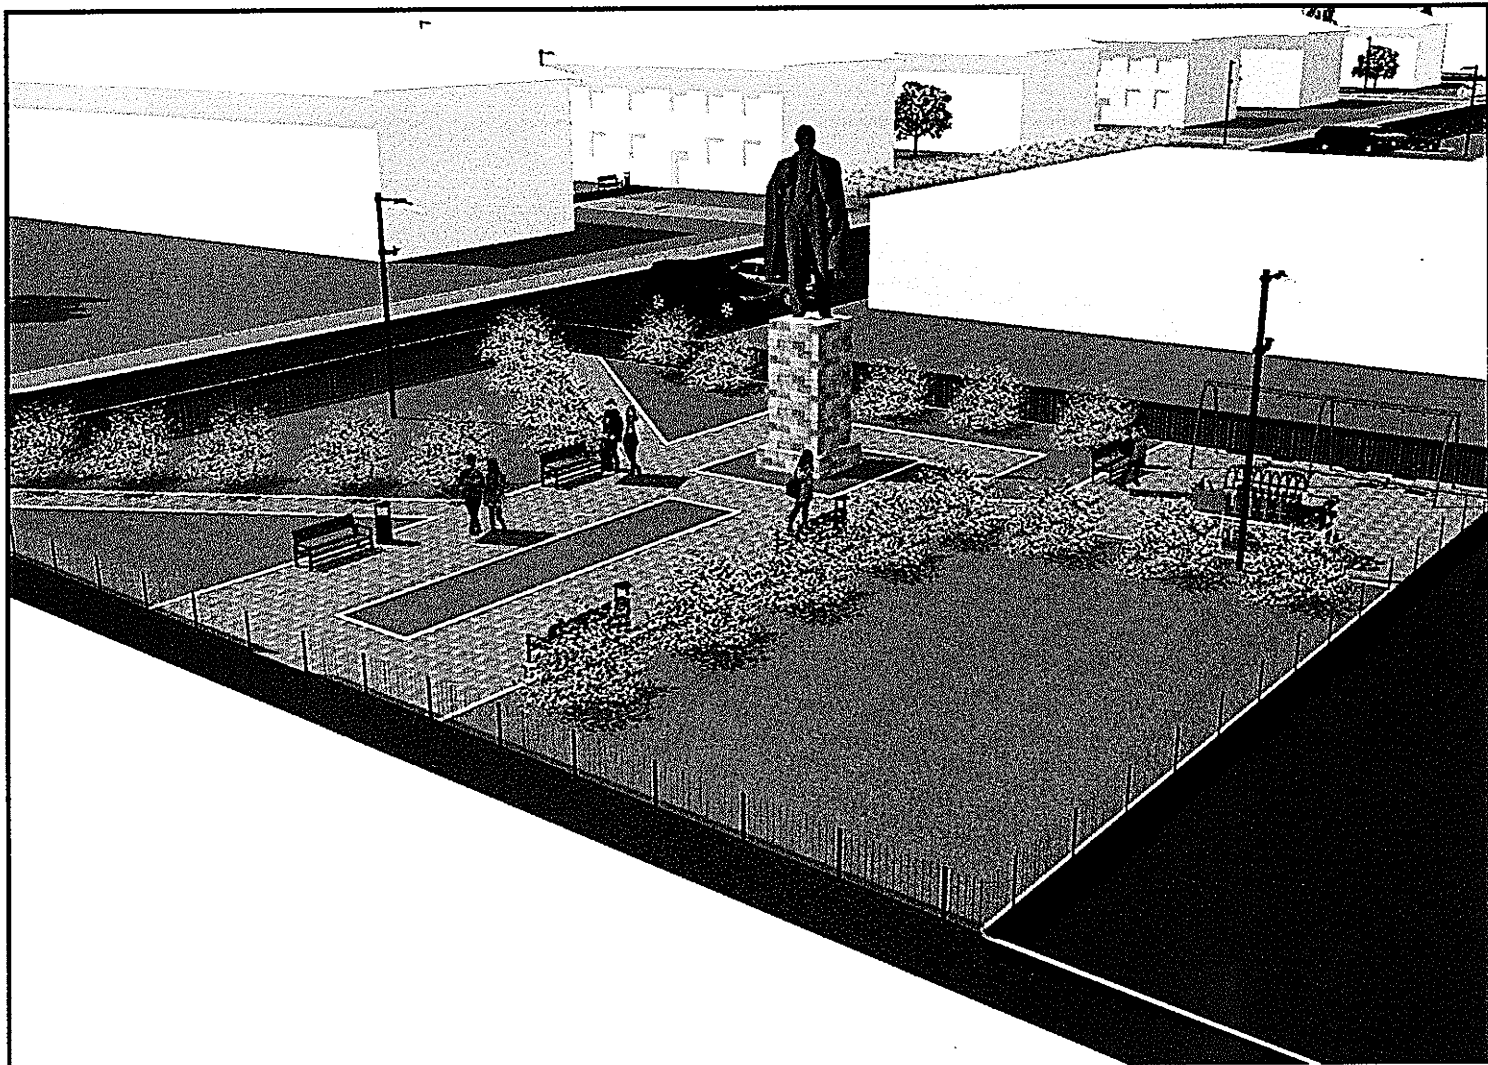

				02.10.2017
Изм.	Лист	№ докум.	Подп.	Дата

Общий вид

Лист
4