Схема дорог
п.Янгельский,
ул.школьная д.6,
ул.Ленина д.2,4,6,8,10
Парк на ул.Ленина 1в

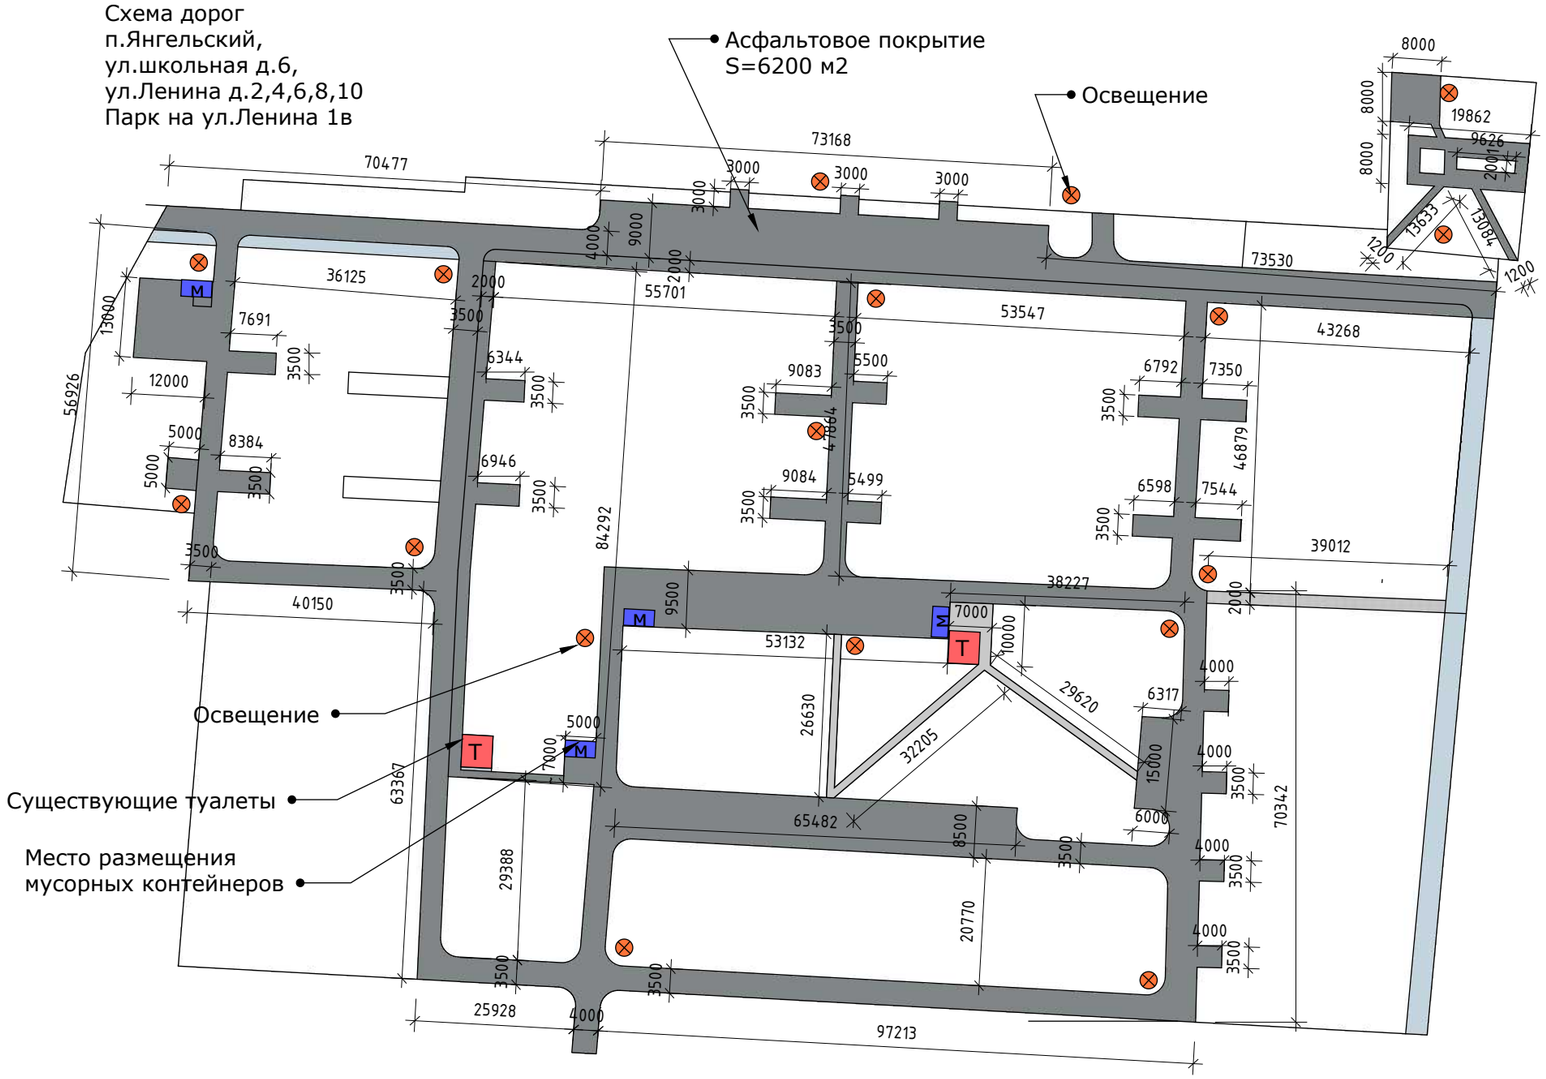


М Место размещения мусорных контейнеров

Место размещения фонарей

Р Место для парковки автомобилей

| | | | | | | |
|---|---|---|---|---|---|---|
| | | | | | План дорог п.Янгельский .по ул.Школьная д.6 и ул.Ленина,д.2,4,6,8,10. | Лист |
| | | | | 08.11.2017 | | |
| Изм. | Лист | № докум. | Подп. | Дата | | |